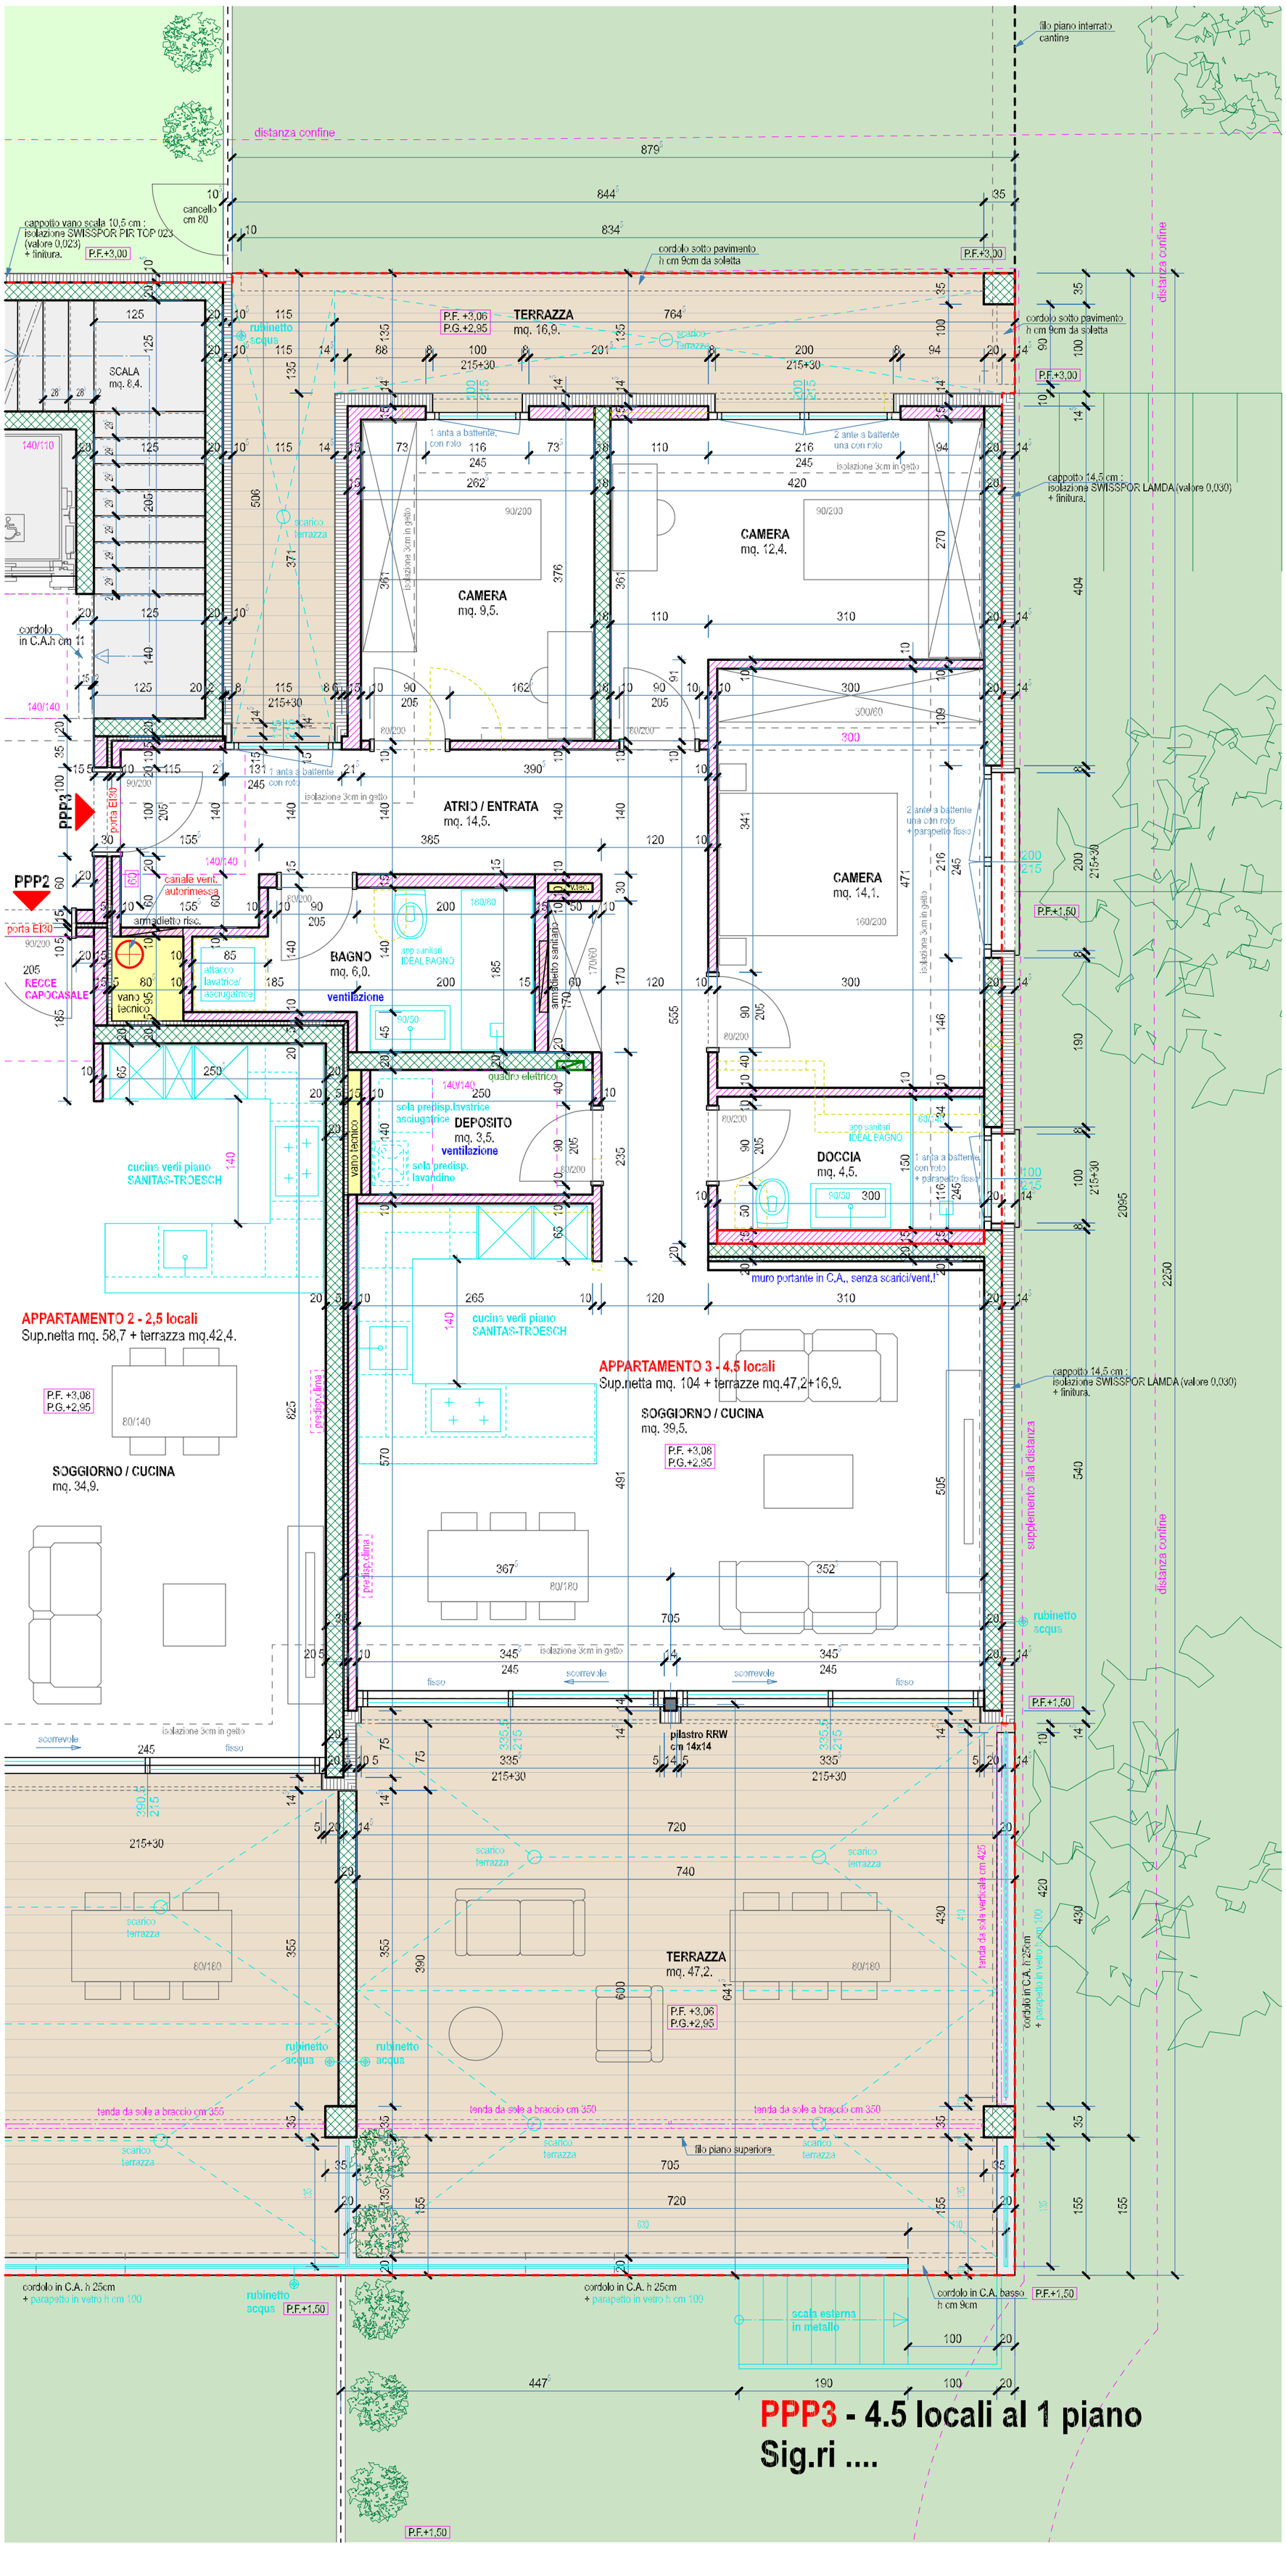

distanza confine
filo piano interrato cantine
cappotto vano scala 10,5 cm : isolazione SWISSPOR PIR TOP 023 (valore 0,023) + finitura.
P.F.+3,00
cancello cm 80
cordolo sotto pavimento h cm 9cm da soletta
TERRAZZA mq. 16,9.
P.F. +3,06
P.G.+2,95
rubinetto acqua
scarico terrazza
SCALA mq. 8,4.
140/110
cordolo in C.A.h cm 11
140/140
PPP3
porta EI30
PPP2
canale vent. autorimessa
armadietto risc.
RECCE CAPOCASALE
vano tecnico
attacco lavatrice/ asciugatrice
BAGNO mq. 6,0.
app sanitari IDEAL BAGNO
ventilazione
quadro elettrico
sola predisp.lavatrice asciugatrice
DEPOSITO mq. 3,5.
sola predisp. lavandino
cucina vedi piano SANITAS-TROESCH
ATRIO / ENTRATA mq. 14,5.
CAMERA mq. 9,5.
CAMERA mq. 12,4.
CAMERA mq. 14,1.
DOCCIA mq. 4,5.
1 anta a battente, con roto
2 ante a battente una con roto
isolazione 3cm in getto
2 ante a battente una con roto + parapetto fisso
1 anta a battente con roto + parapetto fisso
muro portante in C.A., senza scarici/vent.!
cappotto 14,5 cm : isolazione SWISSPOR LAMDA (valore 0,030) + finitura.
P.F.+1,50
APPARTAMENTO 2 - 2,5 locali
Sup.netta mq. 58,7 + terrazza mq.42,4.
SOGGIORNO / CUCINA mq. 34,9.
APPARTAMENTO 3 - 4,5 locali
Sup.netta mq. 104 + terrazze mq.47,2+16,9.
SOGGIORNO / CUCINA mq. 39,5.
predisp.clima
tenda da sole a braccio cm 355
tenda da sole a braccio cm 350
supplemento alla distanza
pilastro RRW cm 14x14
scorrevole
fisso
filo piano superiore
cordolo in C.A. h 25cm + parapetto in vetro h cm 100
cordolo in C.A. basso h cm 9cm
scala esterna in metallo
PPP3 - 4.5 locali al 1 piano
Sig.ri ....